

ΕΦΗΜΕΡΙΣ ΤΗΣ ΚΥΒΕΡΝΗΣΕΩΣ
ΤΗΣ ΕΛΛΗΝΙΚΗΣ ΔΗΜΟΚΡΑΤΙΑΣ

ΕΝ ΑΘΗΝΑΙΣ ΤΗι 19 ΜΑΡΤΙΟΥ 1976 | ΤΕΥΧΟΣ ΠΡΩΤΟΝ | ΑΡΙΘΜΟΣ ΦΥΛΛΟΥ 63

ΠΕΡΙΕΧΟΜΕΝΑ

ΔΙΑΤΑΓΜΑΤΑ

(1)

ΠΡΟΕΔΡΙΚΟΝ ΔΙΑΤΑΓΜΑ ΥΠ' ΑΡΙΘ. 170

Περὶ τροποποιήσεως τοῦ ὑπ' ἀριθμὸν 243/1973 Βασ. Διατάγματος «περὶ ἐγκρίσεως εἰσαγωγῆς κεφαλαίων ἐκ τοῦ ἐξωτερικοῦ δυνάμει τοῦ Ν.Δ. 2687/53, παρὰ τῆς Ἑλβετικῆς Ἑταιρείας NESTLE ALIMENTANA S.A. διὰ τὴν ἵδρυσιν βιομηχανικῆς μονάδος ἐπεξεργασίας νωποῦ γάλακτος».

Ο ΠΡΟΕΔΡΟΣ ΤΗΣ ΕΛΛΗΝΙΚΗΣ ΔΗΜΟΚΡΑΤΙΑΣ

Ἔχοντες ὑπ' ὄψει :

1. Τὰς διατάξεις τοῦ Ν.Δ. 2687/53 «περὶ Ἐπενδύσεως καὶ Προστασίας Κεφαλαίων Ἐξωτερικοῦ».

2. Τὸ ὑπ' ἀριθμ. 243/1973 Βασ. Διάταγμα καὶ τὸ ὑπ' ἀριθμ. 381/1974 Προεδρικὸν Διάταγμα, δι' ὧν ἐνεκρίθη ἡ εἰσαγωγὴ κεφαλαίων ἐν Ἑλλάδι, συνολικῶς ποσοῦ F.S. 24.000.000, παρὰ τῆς Ἑλβετικῆς Ἑταιρείας NESTLE ALINEMTANA S.A., ἢ ἑτέρων συνεργαζομένων μετ' αὐτῆς Ἑταιρειῶν, διὰ τὴν σύστασιν, ἀπὸ κοινοῦ μετὰ τῆς Ἑλληνικῆς Ἑταιρείας ΠΡΟΒΙΓΑΛ Α.Ε., Ἀνωνύμου Ἑλληνικῆς Ἑταιρείας σκοπούσης τὴν ἵδρυσιν εἰς τὴν περιοχὴν Πλατέος - Μακεδονίας βιομηχανικῆς μονάδος ἐπεξεργασίας νωποῦ γάλακτος ἀγελάδων πρὸς παραγωγὴν παραδοσιακῶν καὶ νέων προϊόντων γάλακτος.

3. Τὴν ἀπὸ 16 Ὀκτωβρίου 1972 σύμβασιν μεταξὺ τῶν ἱδρυτῶν Ἑταίρων καὶ τοῦ Ἑλληνικοῦ Δημοσίου.

4. Τὰς ἀπὸ 1 Αὐγούστου καὶ 2 Δεκεμβρίου 1975 αἰτήσεις τῆς συσταθείσης εἰς ἐκτέλεσιν τοῦ ὡς ἄνω ὑπ' ἀριθμ. 243/1973 Βασ. Διατάγματος Ἑταιρείας ΝΕΣΤΛΕ ΕΛΛΑΣ Α.Β.Ε., «περὶ τροποποιήσεως τοῦ ἐν λόγῳ Διατάγματος καὶ τοῦ ὑπ' ἀριθμ. 381/1974 Προεδρικοῦ τοιούτου».

5. Τὴν ἀπὸ 9 Δεκεμβρίου 1975 σύμφωνον γνωμοδότησιν τῆς Ἐπιτροπῆς τοῦ ἄρθρου 3 τοῦ Ν.Δ. 2687/1953, προτάσει τῶν Ἡμετέρων Ὑπουργῶν ἐπὶ τοῦ Συντονισμοῦ καὶ Προγραμματισμοῦ, Οἰκονομικῶν καὶ Βιομηχανίας, ἀπεφασίσαμεν καὶ διατάσσομεν :

Ἄρθρον 1.

1. Ἐγκρίνομεν τὴν παράτασιν τῶν προθεσμιῶν τῶν καθοριζομένων ὑπὸ τῶν ἄρθρων 3 παράγραφος 3, 6 παράγραφος

1 καὶ 7 παράγραφος 1α τοῦ ὑπ' ἀριθμ. 243/1973 Βασ. Διατάγματος, διὰ τὴν εἰσαγωγὴν τῶν κεφαλαίων, τὴν συμπλήρωσιν τῆς ἐπενδύσεως καὶ τὴν ἀτελῆ εἰσαγωγὴν τῶν μηχανημάτων μέχρι τῆς 30ῆς Μαρτίου 1976.

2. Ἐγκρίνομεν τὴν παράτασιν τῆς προθεσμίας τῆς καθοριζομένης ὑπὸ τοῦ ἄρθρου 3 τοῦ ὑπ' ἀριθμ. 381/1974 Προεδρικοῦ Διατάγματος, διὰ τὴν ἀτελῆ εἰσαγωγὴν τῶν μηχανημάτων μέχρι τῆς 30ῆς Μαρτίου 1976.

Ἄρθρον 2.

Κατὰ τὰ λοιπὰ ἰσχύουν αἱ διατάξεις τοῦ ὑπ' ἀριθμ. 243/1973 Βασ. Διατάγματος καὶ τοῦ ὑπ' ἀριθμ. 381/1974 Προεδρικοῦ τοιούτου.

Ἄρθρον 3.

Ἡ ἰσχὺς τοῦ παρόντος Προεδρικοῦ Διατάγματος ἄρχεται ἀπὸ τῆς δημοσιεύσεώς του εἰς τὴν Ἐφημερίδα τῆς Κυβερνήσεως.

Εἰς τὸν Ἡμέτερον ἐπὶ τοῦ Συντονισμοῦ καὶ Προγραμματισμοῦ Ὑπουργόν, ἀνατίθεμεν τὴν δημοσίευσιν καὶ ἐκτέλεσιν τοῦ παπρόντος Προεδρικοῦ Διατάγματος.

Ἐν Ἀθήναις τῇ 3 Μαρτίου 1976

Ο ΠΡΟΕΔΡΟΣ ΤΗΣ ΔΗΜΟΚΡΑΤΙΑΣ

ΚΩΝΣΤΑΝΤΙΝΟΣ Δ. ΤΣΑΤΣΟΣ

ΟΙ ΥΠΟΥΡΓΟΙ

ΣΥΝΤΟΝΙΣΜΟΥ ΚΑΙ ΠΡΟΓΡΑΜΜΑΤΙΣΜΟΥ — **ΠΑΝΑΓ. ΠΑΠΑΛΗΓΟΥΡΑΣ**

ΟΙΚΟΝΟΜΙΚΩΝ — **ΕΥΑΓΓ. ΔΕΒΛΕΤΟΓΛΟΥ**

ΒΙΟΜΗΧΑΝΙΑΣ — **ΚΩΝΣΤΑΝΤΙΝΟΣ ΚΟΝΟΦΑΓΟΣ**

(2)

ΠΡΟΕΔΡΙΚΟΝ ΔΙΑΤΑΓΜΑ ΥΠ' ΑΡΙΘ. 171

Περὶ ἱδρύσεως Ἐθνικοῦ Γυμναστηρίου ἐν τῷ Δήμῳ Μοσχάτου Ν. Ἀττικῆς.

Ο ΠΡΟΕΔΡΟΣ ΤΗΣ ΕΛΛΗΝΙΚΗΣ ΔΗΜΟΚΡΑΤΙΑΣ

Ἔχοντες ὑπ' ὄψει:

1. Τὰς διατάξεις:

α. Τοῦ Α.Ν. 397/68 «περὶ ἐπανασυστάσεως τῆς Γ.Γ.Α. καὶ τῶν ἁρμοδιοτήτων αὐτῆς» (ΦΕΚ 101, τ. Α').

β. Τοῦ ἄρθρου 2 παρ. 1 τοῦ Ν.Δ. 650/70 «περὶ Γυμναστηρίων» (ΦΕΚ 175, τ. Α').

γ. Τοῦ Ν.Δ. 216/74 «περὶ συστάσεως Ὑπουργείου Προεδρίας Κυβερνήσεως» (ΦΕΚ 367, τ. Α').

2. Τὴν ὑπ' ἀριθ. ΔΛ7/2/2/4 ἀπὸ 31.12.1974 ἀπόφασιν τοῦ Πρωθυπουργοῦ περὶ μεταβιβάσεως ἁρμοδιοτήτων εἰς τὸν Ὑπουργὸν Προεδρίας Κυβερνήσεως» (ΦΕΚ 2/75, τ. Β').

3. Τὴν ὑπ' ἀριθ. 79/1976 γνωμοδότησιν τοῦ Σ.τ.Ε., προτάσει τοῦ Ἡμετέρου ἐπὶ τῆς Προεδρίας Κυβερνήσεως Ὑπουργοῦ, ἀπεφασίσαμεν καὶ διατάσσομεν:

Ἄρθρον μόνον.

Εἰς τὸν Νομὸν Ἀττικῆς, διαμέρισμα Πειραιῶς, Δῆμον Μοσχάτου, ἱδρύεται, Ἐθνικὸν Γυμναστήριον ὑπὸ τὸ ὄνομα Ἐθνικὸν Στάδιον Μοσχάτου.

Εἰς τὸν Ἡμέτερον Ὑπουργὸν Προεδρίας Κυβερνήσεως, ἀνατίθεμεν τὴν δημοσίευσιν καὶ ἐκτέλεσιν τοῦ παρόντος Διατάγματος.

Ἐν Ἀθήναις τῇ 10 Μαρτίου 1976

Ο ΠΡΟΕΔΡΟΣ ΤΗΣ ΔΗΜΟΚΡΑΤΙΑΣ

ΚΩΝΣΤΑΝΤΙΝΟΣ Δ. ΤΣΑΤΣΟΣ

Ο ΥΠΟΥΡΓΟΣ ΠΡΟΕΔΡΙΑΣ ΚΥΒΕΡΝΗΣΕΩΣ

ΓΕΩΡΓΙΟΣ ΡΑΛΛΗΣ

(3)

ΠΡΟΕΔΡΙΚΟΝ ΔΙΑΤΑΓΜΑ ΥΠ' ΑΡΙΘ. 172

Περὶ μερικῆς ἄρσεως ἀναδασώσεως ἐκ τμήματος ἐμβαδοῦ ἑβδομήκοντα ἓξ (76) στρεμμάτων τῆς κηρυχθείσης ὡς ἀναδασωτέας ἐκτάσεως εἰς θέσιν Θίνες περιοχῆς Ἀμαλιάδος.

Ο ΠΡΟΕΔΡΟΣ ΤΗΣ ΕΛΛΗΝΙΚΗΣ ΔΗΜΟΚΡΑΤΙΑΣ

Ἔχοντες ὑπ' ὄψει:

1. Τὰς διατάξεις τοῦ ἄρθρου 199 παράγρ. 1 τοῦ Ν.Δ. 86/1969 «περὶ Δασικοῦ Κώδικος».

2. Τὰ ἔγγραφα: α) Ὑπ' ἀριθ. 4843/27.11.1975 Ἐπιθεωρήσεως Δασῶν Πελοποννήσου, β) ὑπ' ἀριθ. 2324/18.11.75 τῆς Δ/νσεως Δασῶν Ἠλείας, γ) ὑπ' ἀριθ. 9373/18.11.75 τοῦ Δασαρχείου Πύργου, ἐξ ὧν προκύπτει ὅτι δὲν ἐπετεύχθη ἡ ἀναδάσωσις ἐπὶ τῆς ἐν ἐπικεφαλίδι ἐκτάσεως λόγῳ ἐδαφικῶν συνθηκῶν καὶ δι' ὧν προτείνεται ἡ ἄρσις τῆς ἀναδασώσεως ἐκ τῆς ἐκτάσεως ταύτης ἐπὶ τῷ σκοπῷ δημιουργίας ἐπ' αὐτῆς θαλασσίων λουτρικῶν ἐγκαταστάσεων (πλάζ).

3. Τὴν ὑπ' ἀριθ. 114/1976 γνωμοδότησιν τοῦ Συμβουλίου τῆς Ἐπικρατείας, προτάσει τοῦ Ἡμετέρου ἐπὶ τῆς Γεωργίας Ὑπουργοῦ, ἀποφασίζομεν:

Ἄρθρον μόνον.

Αἴρεται ἡ, διὰ τῆς ὑπ' ἀριθ. 14445/3.5.61 ἀποφάσεως τῆς Νομαρχίας Ἠλείας (ΦΕΚ 158/20.5.61 τεύχ. Β') κηρυχθεῖσα ἀναδάσωσις, μερικῶς, ἤτοι ἐκ τμήματος αὐτῆς ἐμβαδοῦ ἑβδομήκοντα ἓξ (76) στρεμμάτων κειμένου εἰς θέσιν Θίνες περιοχῆς Ἀμαλιάδος καὶ ἐμφαινομένου ὑπὸ τὰ στοιχεῖα Α, Β, Γ, Δ, Ε, Ζ, Η, Θ, Ι, Κ, Λ εἰς τὸ προσηρτημένον τῷ παρόντι τοπογραφικὸν διάγραμμα συνταγὲν ὑπὸ τοῦ Δασαρχείου Πύργου ὑπὸ κλίμακα 1:5.000 τεθεωρημένον ὑπὸ τοῦ Ἡμετέρου ἐπὶ τῆς Γεωργίας Ὑπουργοῦ, ἐπὶ τῷ σκοπῷ δημιουργίας ἐπ' αὐτῆς θαλασσίων λουτρικῶν ἐγκαταστάσεων (πλάζ).

Εἰς τὸν αὐτὸν ἐπὶ τῆς Γεωργίας Ὑπουργόν, ἀνατίθεμεν τὴν δημοσίευσιν καὶ ἐκτέλεσιν τοῦ παρόντος.

Ἐν Ἀθήναις τῇ 6 Μαρτίου 1976

Ο ΠΡΟΕΔΡΟΣ ΤΗΣ ΔΗΜΟΚΡΑΤΙΑΣ

ΚΩΝΣΤΑΝΤΙΝΟΣ Δ. ΤΣΑΤΣΟΣ

Ο ΥΠΟΥΡΓΟΣ ΓΕΩΡΓΙΑΣ

ΙΠΠΟΚΡΑΤΗΣ ΙΟΡΔΑΝΟΓΛΟΥ

ΑΠΟΣΠΑΣΜΑ
ἐκ τοῦ χάρτου περιοχῆς [illegible] Ἀμαλιάδος ἐμφαῖνον προτεινομένη πρὸς παραχώρησιν ἔκτασιν εἰς Δήμου Ἀμαλιάδος
Κλίμαξ: 1:5000
Ἐμβαδόν: 76 στρμ


ΕΘΕΩΡΗΘΗ
Ὡς παράρτημα τ.ο [illegible] Δ/τος περὶ ἄρσεως τῆς ἀναδασώσεως ἐκ τῆς ἐκτάσεως [illegible] Δ,Ε,Ζ,Η,Θ,Ι,Κ [illegible] ἐμβαδοῦ [illegible]
Ἐν Ἀθήναις τῇ [illegible]
Ὁ ἐπὶ τῆς Γεωργίας Ὑπουργός




ΙΠΠΟΚΡ. ΙΟΡΔΑΝΟΓΛΟΥ.

ΥΠΟΜΝΗΜΑ
Ὅρια ἐκτάσεως προτεινομένης (ΑΒΓΔΕΖΗΘΙΚΑ)
Ἀποστραγγιστικὴ τάφρος
Ἐδαφικὲς ἐξάρσεις
Ἀγροκτήματα
Ἀναδασωθεῖσαι θινώδεις ἐκτάσεις
Παιδικαὶ κατασκηνώσεις Κουρούτας

Ἐν Πύργῳ τῇ 17.11.75

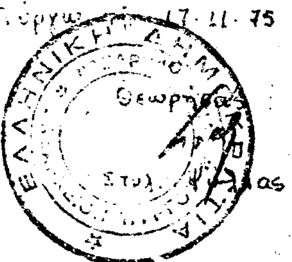

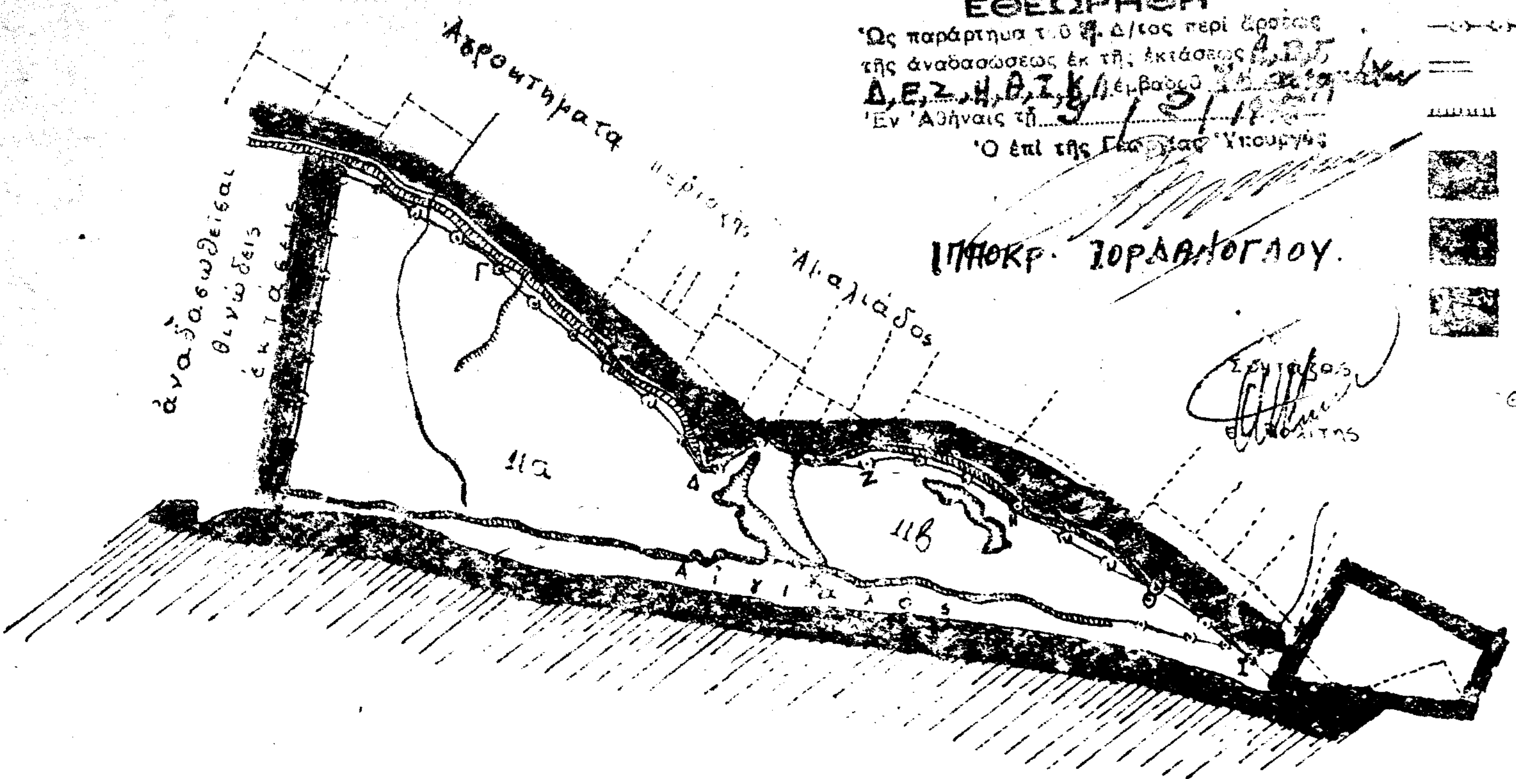

Θάλασσα Ἰονίου Πελάγους

(4)

ΠΡΟΕΔΡΙΚΟΝ ΔΙΑΤΑΓΜΑ ΥΠ' ΑΡΙΘ. 173

Περὶ μερικῆς ἄρσεως τῆς κηρυχθείσης ἀναδασώσεως ἐκ τμήματος δασικῆς ἐκτάσεως ἐμβαδοῦ 10.350 μ2 εἰς θέσιν «'Ανωμαλιά» Σαρακηνοῦ περιοχῆς Κοινότητος Μακρυνίτσης Βόλου.

Ο ΠΡΟΕΔΡΟΣ ΤΗΣ ΕΛΛΗΝΙΚΗΣ ΔΗΜΟΚΡΑΤΙΑΣ

Ἔχοντες ὑπ' ὄψει :

1. Τὰς διατάξεις τῆς παραγρ. 1 τοῦ ἄρθρου 199 τοῦ Ν.Δ• 86/1969 «περὶ Δασικοῦ Κώδικος».

2. Τὰ ὑπ' ἀριθ. Δ. 62401/23-12-1975 καὶ 6410/22-12-75 ἔγγραφα τῆς Δ/νσεως Δασῶν Βόλου καὶ τοῦ Δασαρχείου Βόλου ἀντιστοίχως, ἐξ ὧν προκύπτει ὅτι ἡ ὡς εἴρηται ἔκτασις τυγχάνει τελείως βραχώδης καὶ ἄγονος, καὶ ὡς ἐκ τούτου δὲν δύναται νὰ ἐπιτευχθῇ ἐπ' αὐτῆς ἀναδάσωσις.

3. Τὸ ὑπ' ἀριθ. 92/19-11-1975 ἔγγραφον τοῦ 'Ιδρύματος Εἰδικῶν Παίδων Μαγνησίας «Ἄσπρες Πεταλοῦδες», δι' οὗ αἰτεῖται ἡ ἄρσις τῆς ἀναδασώσεως ἐκ τῆς ἐν ἐπικεφαλίδι ἐκτάσεως, ἐπὶ τῷ σκοπῷ ἀνεγέρσεως κτιριακῶν ἐγκαταστάσεων τοῦ 'Ιδρύματος τούτου.

4. Τὰ ἔγγραφα :

α) ὑπ' ἀριθ. 6274/27-11-1975 τοῦ Δασαρχείου Βόλου,

β) ὑπ' ἀριθ. Δ. 62224/27-11-1975 τῆς Δ/νσεως Δασῶν Νομαρχίας Μαγνησίας,

γ) ὑπ' ἀριθ. 4535/6-12-1975 τῆς 'Επιθεωρήσεως Δασῶν Κεντρικῆς 'Ελλάδος.

δ) ὑπ' ἀριθ. 62/25-11-1975 πρακτικὸν τῆς Φιλοδασικῆς 'Επιτροπῆς Βόλου, δι' ὧν προτείνεται ἡ μερικὴ ἄρσις ἀναδασώσεως ἐκ τῆς ἐν λόγῳ ἐκτάσεως.

5. Τὴν ὑπ' ἀριθ. 78/1975 γνωμοδότησιν τοῦ Συμβουλίου τῆς 'Επικρατείας, προτάσσει τοῦ 'Ημετέρου ἐπὶ τῆς Γεωργίας 'Υπουργοῦ, ἀποφασίζομεν :

Ἄρθρον μόνον.

Αἴρεται ἡ διὰ τῆς ὑπ' ἀριθ. 1173/29-7-1972 ἀποφάσεως τοῦ Νομάρχου Μαγνησίας (Φ.Ε.Κ. 702/1972 τεῦχος Β') κηρυχθεῖσα ἀναδάσωσις ἐπὶ δημοσίας δασικῆς ἐκτάσεως 2.000 στρεμμάτων μερικῶς, ἤτοι ἐκ τοῦ τμήματος αὐτῆς ἐμβαδοῦ δέκα χιλιάδων τριακοσίων πεντήκοντα (10.350) τετραγωνικῶν μέτρων, κειμένου εἰς θέσιν «'Ανωμαλιά» Σαρακηνοῦ περιοχῆς Κοινότητος Μακρυνίτσης Βόλου καὶ ἐμφαινομένου ὑπὸ τὰ στοιχεῖα Α, Β, Γ, Δ, Α εἰς τὸ προσηρτημένον τῷ παρόντι ἡλιοτυπικὸν διάγραμμα τοῦ Δασαρχείου Βόλου ὑπὸ κλίμακα 1 : 10.000 τῆς 27-11-1975 τεθεωρημένον ὑπὸ τοῦ 'Ημετέρου ἐπὶ τῆς Γεωργίας 'Υπουργοῦ, ἐπὶ τῷ σκοπῷ ἀνεγέρσεως ἐπ' αὐτῆς κτιριακῶν ἐγκαταστάσεων τοῦ 'Ιδρύματος Εἰδικῶν Παίδων Μαγνησίας «ΑΣΠΡΕΣ ΠΕΤΑΛΟΥΔΕΣ».

Εἰς τὸν αὐτὸν ἐπὶ τῆς Γεωργίας 'Υπουργόν, ἀνατίθεμεν τὴν δημοσίευσιν καὶ ἐκτέλεσιν τοῦ παρόντος.

'Εν 'Αθήναις τῇ 28 Φεβρουαρίου 1976

Ο ΠΡΟΕΔΡΟΣ ΤΗΣ ΔΗΜΟΚΡΑΤΙΑΣ

ΚΩΝΣΤΑΝΤΙΝΟΣ Δ. ΤΣΑΤΣΟΣ

Ο ΥΠΟΥΡΓΟΣ ΓΕΩΡΓΙΑΣ

ΙΠΠΟΚΡΑΤΗΣ ΙΟΡΔΑΝΟΓΛΟΥ

Νομός: Μαγνησίας

Κλίμαξ 1:10.000

ΕΘΕΩΡΗΘΗ

Ὡς παράρτημα τ.. Β.Δ/τος περὶ ἄρσεως τῆς ἀναδασώσεως ἐκτάσεως

Α,Β,Γ,Δ,Α .... ἐμβαδοῦ 10.280 μ²

Ἐν Ἀθήναις τῇ 2/2/1976

Ὁ ἐπὶ τῆς Γεωργίας Ὑπουργὸς

Δασική Ἔκτασις

Ἀγροὶ κατοίκων Μακρυνίτσης καὶ Ἄνω Βόλου

Ἐν Βόλῳ τῇ 27 Νοεμβρίου 1975

Ὁ Δασάρχης Βόλου

ΥΠΟΜΝΗΜΑ

— · — Ὅρια ἀναδασωτέας ἐκτάσεως

—— Ἁμαξιτὴ ὁδὸς Βόλου - Κουκουράβας

— — » » πρὸς πηγὴν Καλαμούδας

Ἔκτασις τῆς ὁποίας αἰτεῖται ἡ ἄρσις τοῦ χαρακτηρισμοῦ τ.η. ὡς ἀναδασωτέας

ΠΡΑΞΕΙΣ ΥΠΟΥΡΓΙΚΟΥ ΣΥΜΒΟΥΛΙΟΥ

(5)

Πρᾶξις ὑπ' ἀριθ. 26, τῆς 11ης Μαρτίου 1976

Περὶ ἐγκρίσεως ἀποφάσεως τῆς Νομισματικῆς Ἐπιτροπῆς «περὶ ὑπαγωγῆς εἰς τὰς περὶ εἰδικῶν ἐπιτοκίων διατάξεις τῆς ὑπ' ἀριθμὸν 1574/70 ἀποφάσεως τῆς Νομισματικῆς Ἐπιτροπῆς τῆς ἐξαγομένης συκόπαστας».

ΤΟ ΥΠΟΥΡΓΙΚΟΝ ΣΥΜΒΟΥΛΙΟΝ
(ὑπὸ περιωρισμένην σύνθεσιν)

Λαβὸν ὑπ' ὄψιν :

1. Τὰς διατάξεις τῆς περιπτώσεως ζ' τῆς παραγράφου 2 τοῦ ἄρθρου 2 τοῦ 175/1973 Νομοθετικοῦ Διατάγματος «περὶ Ὑπουργικοῦ Συμβουλίου καὶ Ὑπουργείων», ὡς ἐτροποποιήθη καὶ συνεπληρώθη, ἐν συνδυασμῷ πρὸς τὰς τοῦ ἄρθρου 1 τοῦ Ν.Δ. 887/1971 «περὶ εἰδικῶν ἐπιτοκίων δι' ἐπιχειρήσεις ἐξαγούσας βιομηχανικά, βιοτεχνικὰ καὶ μεταλλευτικὰ προϊόντα».

2. Τὴν ὑπ' ἀριθμ. 672/17.2.1976 πρότασιν τῆς Νομισματικῆς Ἐπιτροπῆς, ἀποφασίζει :

Ἐγκρίνει τὴν κατὰ τὴν ὑπ' ἀριθ. 95/14.10.1975 συνεδρίασιν τῆς Νομισματικῆς Ἐπιτροπῆς ληφθεῖσαν ἀπόφασιν, ἔχουσαν ὡς ἀκολούθως :

Θέμα 8ον :

Περὶ ὑπαγωγῆς εἰς τὰς περὶ εἰδικῶν ἐπιτοκίων διατάξεις τῆς ὑπ' ἀριθμὸν 1574/70 ἀποφάσεως τῆς Νομισματικῆς Ἐπιτροπῆς τῆς ἐξαγομένης συκόπαστας.

Ἡ Νομισματικὴ Ἐπιτροπή, λαβοῦσα ὑπ' ὄψιν :

1. Τὰς περὶ εἰδικῶν ἐπιτοκίων διατάξεις τῆς ὑπ' ἀριθμ. 1574/1/22.8.70 ἀποφάσεως αὐτῆς.

2. Τὸ περιεχόμενον τοῦ σχετικοῦ ἐγγράφου Ὑπουργείου Συντονισμοῦ καὶ Προγραμματισμοῦ, δι' οὗ τοῦτο συνηγορεῖ ὑπὲρ τῆς ὑπαγωγῆς τῆς συκόπαστας εἰς τὰς διατάξεις τῆς ὡς ἄνω ἀποφάσεως, ἐνέκρινε τὴν ὑπαγωγήν, ἀπὸ τῆς κοινοποιήσεως τῆς παρούσης, εἰς τὰς περὶ εἰδικῶν ἐπιτοκίων διατάξεις τῆς ὑπ' ἀριθμ. 1574/1/22.8.70 ἀποφάσεως αὐτῆς, τῆς ἐξαγομένης συκόπαστας, καὶ τὴν ἐπιστροφήν, ὑπὸ τοὺς ὅρους καὶ τὰς προϋποθέσεις τῆς ἐν λόγῳ ἀποφάσεως, τῆς ἀναλογούσης ἐπὶ τῶν ἐξαγωγῶν τοῦ εἴδους τούτου διαφορᾶς τόκων.

Ἡ παροῦσα ἀπόφασις δέον ὅπως τύχῃ τῆς ἐγκρίσεως τοῦ Ὑπουργικοῦ Συμβουλίου, συμφώνως τῷ ἄρθρῳ 1 τοῦ Ν.Δ. 887/1971.

Ἡ παροῦσα δημοσιευθήτω διὰ τῆς Ἐφημερίδος τῆς Κυβερνήσεως.

Ὁ Πρωθυπουργὸς
ΚΩΝΣΤΑΝΤΙΝΟΣ ΚΑΡΑΜΑΝΛΗΣ

Τὰ Μέλη
ΠΑΝΑΓ. ΠΑΠΑΛΗΓΟΥΡΑΣ, ΓΕΩΡΓ. ΡΑΛΛΗΣ, ΔΗΜ. ΜΠΙΤΣΙΟΣ, ΕΥΑΓΓ. ΑΒΕΡΩΦ—ΤΟΣΙΤΣΑΣ.

Ἀκριβὲς ἀντίγραφον
Ὁ Γραμματεὺς τοῦ Ὑπουργικοῦ Συμβουλίου
Σ. Κ. ΜΠΑΛΤΑΣ

(6)

Πρᾶξις ὑπ' ἀριθ. 27, τῆς 11ης Μαρτίου 1976

Περὶ ἐγκρίσεως ἀποφάσεως Ν. Ἐπιτροπῆς «περὶ καθορισμοῦ τοῦ ποσοστοῦ τῆς ἐπιστρεπτέας διαφορᾶς τόκων, συμφώνως πρὸς τὰς διατάξεις τῆς ὑπ' ἀριθμ. 1574/1970 ἀποφάσεως τῆς Νομισματικῆς Ἐπιτροπῆς, δι' ἐξαγωγὰς τοματοπολτοῦ πραγματοποιουμένας ἀπὸ 7.2.1976 καὶ ἐντεῦθεν».

ΤΟ ΥΠΟΥΡΓΙΚΟΝ ΣΥΜΒΟΥΛΙΟΝ
(ὑπὸ περιωρισμένην σύνθεσιν)

Λαβὸν ὑπ' ὄψιν :

1. Τὰς διατάξεις τῆς περιπτώσεως ζ' τῆς παραγράφου 2 τοῦ ἄρθρου 2 τοῦ 175/1973 Νομοθετικοῦ Διατάγματος «περὶ Ὑπουργικοῦ Συμβουλίου καὶ Ὑπουργείων», ὡς ἐτροποποιήθη καὶ συνεπληρώθη, ἐν συνδυασμῷ πρὸς τὰς τοῦ ἄρθρου 1 τοῦ Ν.Δ. 887/1971 «περὶ εἰδικῶν ἐπιτοκίων δι' ἐπιχειρήσεις ἐξαγούσας βιομηχανικά, βιοτεχνικὰ καὶ μεταλλευτικὰ προϊόντα».

2. Τὴν ὑπ' ἀριθ. 558/17.2.1976 πρότασιν τῆς Νομισματικῆς Ἐπιτροπῆς, ἀποφασίζει :

Ἐγκρίνει τὴν κατὰ τὴν ὑπ' ἀριθμ. 110/7.2.1976 συνεδρίασιν τῆς Νομισματικῆς Ἐπιτροπῆς ληφθεῖσαν ἀπόφασιν, ἔχουσαν ὡς ἀκολούθως :

Θέμα 4ον :

Περὶ καθορισμοῦ τοῦ ποσοστοῦ τῆς ἐπιστρεπτέας διαφορᾶς τόκων, συμφώνως πρὸς τὰς διατάξεις τῆς ὑπ' ἀριθμ. 1574/70 ἀποφάσεως τῆς Νομισματικῆς Ἐπιτροπῆς, δι' ἐξαγωγὰς τοματοπολτοῦ πραγματοποιουμένας ἀπὸ 7.2.1976 καὶ ἐντεῦθεν.

Ἡ Νομισματικὴ Ἐπιτροπή, λαβοῦσα ὑπ' ὄψιν :

1. Τὰς διατάξεις τῆς ὑπ' ἀριθμ. 1574/1/22.8.70 ἀποφάσεως αὐτῆς «περὶ εἰδικῶν ἐπιτοκίων δι' ἐπιχειρήσεις ἐξαγούσας βιομηχανικά, βιοτεχνικὰ καὶ μεταλλευτικὰ προϊόντα».

2. Τὰς διατάξεις τῶν ὑπ' ἀριθμ. 72/12/14.3.75, 86/5/25.7.75, 87/1/28.7.75 καὶ 95/4/14.10.75 σχετικῶν ἀποφάσεων αὐτῆς, τὰς ἀφορώσας εἰς τὰ τῆς ἐπιστροφῆς διαφορᾶς τόκων δι' ἐξαγωγὰς τοματοπολτοῦ.

3. Τὴν σχετικὴν εἰσήγησιν τοῦ Ὑπουργείου Συντονισμοῦ καὶ Προγραμματισμοῦ, ἀπεφάσισεν ὅπως :

Α'. Ἐπὶ ἐξαγωγῶν τοματοπολτοῦ, πλὴν τῶν τοιούτων εἰς Χώρας τῆς ΕΟΚ καὶ Η.Π.Α. πραγματοποιουμένων ἀπὸ τῆς λήψεως τῆς παρούσης ἀποφάσεως (7.2.76), τὸ προβλεπόμενον ἐν παραγράφῳ Ια τοῦ Κεφαλαίου Α' τῆς ὑπ' ἀριθ. 1574/1/22.8.70 ἀποφάσεως αὐτῆς, εἰδικὸν ἐξαγωγικὸν ἐπιτόκιον ὑπολογίζεται σταθερῶς ἐπὶ τῶν ἀκολούθων πολλαπλασίων τῆς ἀξίας FOB τοῦ ὡς ἄνω προϊόντος, μὴ ἐφαρμοζομένων ἐν προκειμένῳ τῶν παραγράφων Ι βιι καὶ 2 τοῦ αὐτοῦ ὡς ἄνω κεφαλαίου τῆς προαναφερθείσης ἀποφάσεως (1574/70), καταβάλλεται δὲ ἐξ ὁλοκλήρου μετὰ τὴν ὑποβολὴν τῶν σχετικῶν δικαιολογητικῶν τῶν προβλεπομένων ὑπὸ τῆς ὑπ' ἀριθ. 1858/71 ἀποφάσεως τῆς Ὑποεπιτροπῆς Πιστώσεων,

α) ἐπὶ τοῦ ἑνδεκαπλασίου, δι' ἐξαγωγὰς πραγματοποιουμένας εἰς ἐπώνυμα δοχεῖα βάρους μέχρι καὶ ἑνὸς χιλιογράμμου,

β) ἐπὶ τοῦ δεκαπλασίου, δι' ἐξαγωγὰς πραγματοποιουμένας εἰς ἐπώνυμα δοχεῖα βάρους μέχρι καὶ πέντε χιλιογράμμων,

γ) ἐπὶ τοῦ ἑπταπλασίου, δι' ἐξαγωγὰς πραγματοποιουμένας εἰς ἐπώνυμα δοχεῖα βάρους μέχρι καὶ εἴκοσι τριῶν χιλιογράμμων,

δ) ἐπὶ τοῦ τετραπλασίου, δι' ἐξαγωγὰς εἰς δοχεῖα ἀνεξαρτήτως βάρους, κατὰ μονάδα συσκευασίας.

Β'. Εἰδικῶς ἐπὶ ἐξαγωγῶν τοματοπολτοῦ πρὸς τὸν Καναδᾶν, θὰ ἐξακολουθήσουν ἰσχύουσαι, ὡς μέχρι τοῦδε, αἱ διατάξεις τῆς ὑπ' ἀριθμ. 95/4/14.10.75 προηγουμένης σχετικῆς ἀποφάσεως.

Ἡ παροῦσα ἀπόφασις δέον ὅπως τύχῃ τῆς ἐγκρίσεως τοῦ Ὑπουργικοῦ Συμβουλίου, συμφώνως τῷ ἄρθρῳ 1 τοῦ Ν.Δ. 887/1971.

Ἡ παροῦσα δημοσιευθήτω διὰ τῆς Ἐφημερίδος τῆς Κυβερνήσεως.

Ὁ Πρωθυπουργὸς
ΚΩΝΣΤΑΝΤΙΝΟΣ ΚΑΡΑΜΑΝΛΗΣ

Τὰ Μέλη
ΠΑΝΑΓ. ΠΑΠΑΛΗΓΟΥΡΑΣ, ΓΕΩΡΓ. ΡΑΛΛΗΣ, ΔΗΜ. ΜΠΙΤΣΙΟΣ, ΕΥΑΓΓ. ΑΒΕΡΩΦ—ΤΟΣΙΤΣΑΣ.

Ἀκριβὲς ἀντίγραφον
Ὁ Γραμματεὺς τοῦ Ὑπουργικοῦ Συμβουλίου
Σ. Κ. ΜΠΑΛΤΑΣ

(7)

Πρᾶξις ὑπ' ἀριθ. 28, τῆς 11ης Μαρτίου 1976

Περὶ ἐγκρίσεως συνάψεως μακροπροθέσμου δανειακῆς συμβάσεως μεταξὺ ΔΕΗ καὶ Ταχυδρομικοῦ Ταμιευτηρίου ὕψους δρχ. 500 ἑκατομμυρίων.

ΤΟ ΥΠΟΥΡΓΙΚΟΝ ΣΥΜΒΟΥΛΙΟΝ
(ὑπὸ περιωρισμένην σύνθεσιν)

Λαβὸν ὑπ' ὄψιν :

1. Τὰς διατάξεις τῶν ἄρθρων 2 καὶ 5 παρ. 2 περιπτ. στ' τοῦ Ν.Δ. 175/1973 «περὶ Ὑπουργικοῦ Συμβουλίου καὶ Ὑπουργείων» ὡς ἐτροποποιήθη καὶ συνεπληρώθη, ἐν συνδυασμῷ πρὸς τὰς τοιαύτας τῆς παραγράφου 3 τοῦ ἄρθρου 3 τοῦ Ν. 1468/1950 «περὶ ἱδρύσεως Δημοσίας Ἐπιχειρήσεως Ἠλεκτρισμοῦ» ὡς ἡ παράγραφος αὕτη ἀντικατεστάθη διὰ τοῦ ἄρθρου 3 τοῦ Α.Ν. 1672/1951 κυρωθέντος διὰ τοῦ Ν. 2113/1952.

2. Τὴν ὑπ' ἀριθμ. 90/19.8.1975 (θέμα 23ον) ἀπόφασιν τῆς Νομισματικῆς Ἐπιτροπῆς, δι' ἧς ἐνεκρίθη ἡ μακροπρόθεσμος χρηματοδότησις καὶ καθωρίσθησαν οἱ ὅροι δανείου μέχρι ποσοῦ δρχ. 500 (πεντακοσίων) ἑκατομμυρίων ὑπὸ τοῦ Ταχυδρομικοῦ Ταμιευτηρίου πρὸς τὴν Δημοσίαν Ἐπιχείρησιν Ἠλεκτρισμοῦ διὰ τὴν συνέχισιν τῆς ἐκτελέσεως ἔργων ἠλεκτροδοτήσεως χωρίων καὶ οἰκισμῶν ὑπαίθρου, κειμένων κυρίως εἰς ἀκριτικὰς περιοχὰς τῆς Χώρας.

3. Τὴν ὑπ' ἀριθμ. 5312/344/76 πρότασιν τοῦ Ὑπουργοῦ Βιομηχανίας «περὶ παροχῆς ἐγκρίσεως συνάψεως δανείου 500 ἑκατομμυρίων κλπ.», ἀποφασίζει :

1. Ἐγκρίνει τὴν σύναψιν μακροπροθέσμου δανείου μέχρι ποσοῦ δρχ. 500 (πεντακοσίων) ἑκατομμυρίων ὑπὸ τῆς Δημοσίας Ἐπιχειρήσεως Ἠλεκτρισμοῦ ἐκ τοῦ Ταχυδρομικοῦ Ταμιευτηρίου ὑπὸ τοὺς ὅρους τοὺς καθορισθέντας διὰ τῆς ὑπ' ἀριθμ. 90/23/19.8.75 ἀποφάσεως τῆς Νομισματικῆς Ἐπιτροπῆς καὶ τοῦ ὑπ' ἀριθ. 53856/9.1.1976 ἐγγράφου τοῦ Ταχυδρομικοῦ Ταμιευτηρίου.

2. Ἐγκρίνει τὴν ὑπὸ τοῦ Ἑλληνικοῦ Δημοσίου καὶ εἰς βάρος τοῦ προϋπολογισμοῦ Δημοσίων Ἐπενδύσεων ἐπιδότησιν τοῦ συνόλου τῶν τόκων τοῦ ὡς ἄνω δανείου ὡς καὶ τῶν ἐπ' αὐτῶν ἀναλογουσῶν συναφῶν δαπανῶν (Φ.Κ.Ε., τελῶν χαρτοσήμου καὶ τοιούτων τῆς δανειακῆς συμβάσεως).

3. Ἐξουσιοδοτεῖ τὸν Ὑπουργὸν τῶν Οἰκονομικῶν, ὅπως παράσχῃ τὴν ἐγγύησιν τοῦ Ἑλληνικοῦ Δημοσίου πρὸς τὸ Ταχυδρομικὸν Ταμιευτήριον διὰ τὴν δανειοδότησιν τῆς Δημοσίας Ἐπιχειρήσεως Ἠλεκτρισμοῦ, διὰ τὸ ἐγκριθὲν ποσὸν τῶν δρχ. 500 (πεντακοσίων) ἑκατομμυρίων μετὰ τῶν τόκων του, συμφώνως τῇ παραγράφῳ 7 τοῦ ἄρθρου μόνου τοῦ Α.Ν. 9/1967.

Ἡ παροῦσα δημοσιευθήτω διὰ τῆς Ἐφημερίδος τῆς Κυβερνήσεως.

Ὁ Πρωθυπουργὸς
ΚΩΝΣΤΑΝΤΙΝΟΣ ΚΑΡΑΜΑΝΛΗΣ

Τὰ Μέλη
ΠΑΝΑΓ. ΠΑΠΑΛΗΓΟΥΡΑΣ, ΓΕΩΡΓ. ΡΑΛΛΗΣ, ΔΗΜ. ΜΠΙΤΣΙΟΣ, ΕΥΑΓΓ. ΑΒΕΡΩΦ—ΤΟΣΙΤΣΑΣ, ΚΩΝΣΤ. ΚΟΝΟΦΑΓΟΣ.

Ἀκριβὲς ἀντίγραφον

Ὁ Γραμματεὺς τοῦ Ὑπουργικοῦ Συμβουλίου
Σ. Κ. ΜΠΑΛΤΑΣ

---

(8)

ΔΙΟΡΘΩΣΕΙΣ ΗΜΑΡΤΗΜΕΝΩΝ

Εἰς τὸ ὑπ' ἀριθ. 563 Πρ. Διάταγμα, δημοσιευθὲν εἰς τὸ ὑπ' ἀριθ. 182/30.8.1975 ΦΕΚ (τ. Πρῶτον) καὶ εἰς τὸν ἔνατον στίχον τῆς σελίδος 1273 τοῦ δημοσιευθέντος κειμένου αἱ λέξεις «ἐντὸς τῆς ἕδρας» διορθοῦνται εἰς τὸ ὀρθὸν «ἐκτὸς τῆς ἕδρας».

(Ἐκ τοῦ Ὑπουργείου Δικαιοσύνης)

Η ΥΠΗΡΕΣΙΑ ΤΟΥ ΕΘΝΙΚΟΥ ΤΥΠΟΓΡΑΦΕΙΟΥ

ΓΝΩΣΤΟΠΟΙΕΙ ΟΤΙ:

Ἡ ἐτησία συνδρομὴ τῆς Ἐφημερίδος τῆς Κυβερνήσεως, ἡ τιμὴ τῶν τμηματικῶς πωλουμένων φύλλων αὐτῆς καὶ τὰ τέλη δημοσιεύσεως ἐν τῇ Ἐφημερίδι τῆς Κυβερνήσεως, καθωρίσθησαν ἀπὸ 1ης Ἰανουαρίου 1974 ὡς κάτωθι:

Α'. ΕΤΗΣΙΑΙ ΣΥΝΔΡΟΜΑΙ

1. Διὰ τὸ Τεῦχος Α'	Δραχ.	600
2. » » » Β'	»	700
3. » » » Γ'	»	500
4. » » » Δ'	»	1.000
5. » » » Πράξεις Νομικῶν Προσώπων Δ.Δ. κ.λ.π.	»	500
6. » » » Παράρτημα	»	300
7. » » Δελτίον Ἀνωνύμων Ἑταιρειῶν κ.λ.π.	»	3.000
8. » » Δελτίον Ἐμπορικῆς καὶ Βιομηχανικῆς Ἰδιοκτησίας	»	200
9. Δι' ἅπαντα τὰ τεύχη, τὸ Παράρτημα καὶ τὰ Δελτία	»	6.000

Οἱ Δῆμοι καὶ αἱ Κοινότητες τοῦ Κράτους καταβάλλουσι τὸ ἥμισυ τῶν ἀνωτέρω συνδρομῶν.

Ὑπὲρ τοῦ Ταμείου Ἀλληλοβοηθείας Προσωπικοῦ τοῦ Ἐθνικοῦ Τυπογραφείου (ΤΑΠΕΤ) ἀναλογοῦν τὰ ἑξῆς ποσά:

1. Διὰ τὸ Τεῦχος Α'	Δραχ.	30
2. » » » Β'	»	35
3. » » » Γ'	»	25
4. » » » Δ'	»	50
5. » » » Πράξεις Νομικῶν Προσώπων Δημ. Δικαίου κ.λ.π.	»	25
6. » » Παράρτημα	»	15
7. » » Δελτίον Ἀνωνύμων Ἑταιρειῶν	»	150
8. » » Δελτίον Ἐμπ. καὶ Βιομ. Ἰδιοκτησίας	»	10
9. Δι' ἅπαντα τὰ τεύχη	»	300

Β'. ΤΙΜΗ ΦΥΛΛΩΝ

Ἕκαστον φύλλον, μέχρις 8 σελίδων, τιμᾶται δραχ. 3, ἀπὸ 9 ἕως 40 σελ. δραχ. 8, ἀπὸ 41 ἕως 80 σελ. δραχ. 15, ἀπὸ 81 σελ. καὶ ἄνω ἡ τιμὴ πωλήσεως ἑκάστου φύλλου προσαυξάνεται κατὰ δραχ. 15 ἀνὰ 80 σελίδας.

Γ'. ΤΕΛΗ ΔΗΜΟΣΙΕΥΣΕΩΝ

Ι Εἰς τὸ Δελτίον Ἀνωνύμων Ἑταιρειῶν καὶ Ἑταιρειῶν Περιωρισμένης Εὐθύνης:

Α'. Δημοσιεύματα Ἀνωνύμων Ἑταιρειῶν

1. Τῶν δικαστικῶν πράξεων	Δραχ.	400
2. Τῶν καταστατικῶν Ἀνωνύμων Ἑταιρειῶν	»	10.000
3. Τῶν τροποποιήσεων τῶν καταστατικῶν τῶν Ἀνωνύμων Ἑταιρειῶν	»	2.000
4. Τῶν ἀνακοινώσεων καὶ προσκλήσεων εἰς γενικὰς συνελεύσεις, τῶν κατὰ τὸ ἄρθρον 32 τοῦ Ν. 3221/24 γνωστοποιήσεων, τῶν ἀνακοινώσεων τῶν προβλεπομένων ὑπὸ τοῦ ἄρθρου 59 παρ. 3 τοῦ Ν.Δ. 400/70 περὶ Ἀλλοδαπῶν Ἀσφαλιστικῶν Ἑταιρειῶν, ὡς καὶ τῶν ἀποφάσεων τοῦ Διοικητικοῦ Συμβουλίου τοῦ ΕΛΤΑ τῶν ἀφορωσῶν εἰς προσωρινὰς διατάξεις	»	1.000
5. Τῶν ἀνακοινώσεων τῶν ὑπὸ διάλυσιν Ἀνωνύμων Ἑταιρειῶν, κατὰ τὸ Β.Δ. 20/5/1939	»	200
6. Τῶν Ἰσολογισμῶν τῶν Ἀνωνύμων Ἑταιρειῶν	»	4.000
7. Τῶν συνοπτικῶν μηνιαίων καταστάσεων τῶν Τραπεζικῶν Ἑταιρειῶν	»	1.000
8. Τῶν ἀποφάσεων περὶ ἐγκρίσεως τιμολογίων τῶν Ἀσφαλιστικῶν Ἑταιρειῶν	»	600
9. Τῶν ὑπουργικῶν ἀποφάσεων περὶ παροχῆς ἀδείας ἐπεκτάσεως τῶν ἐργασιῶν Ἀσφαλιστικῶν Ἑταιρειῶν, τῶν ἐκθέσεων περιουσιακῶν στοιχείων Ἀνωνύμων Ἑταιρειῶν ἐν γένει, ὡς καὶ τῶν ἀποφάσεων τοῦ Δ. Σ. τοῦ ΕΛΤΑ δι' ὧν ἐγκρίνονται καὶ δημοσιεύονται οἱ κανονισμοὶ αὐτοῦ	»	4.000
10. Τῶν ἀποφάσεων περὶ παροχῆς πληρεξουσιότητος πρὸς ἀντιπροσώπευσιν ἐν Ἑλλάδι ἀλλοδαπῶν Ἑταιρειῶν, ὡς καὶ τῶν ἀποφάσεων περὶ μεταβιβάσεως τοῦ χαρτοφυλακίου Ἀσφαλιστικῶν Ἑταιρειῶν κατὰ τὸ ἄρθρον 59 παρ. 1 τοῦ Ν.Δ. 400/70	»	2.000
11. Τῶν ἀποφάσεων περὶ συγχωνεύσεως Ἀνωνύμων Ἑταιρειῶν	»	10.000
12. Τῶν ἀποφάσεων τῆς Ἐπιτροπῆς τοῦ Χρηματιστηρίου περὶ εἰσαγωγῆς χρεωγράφων εἰς τὸ Χρηματιστήριον πρὸς διαπραγμάτευσιν, συμφώνως πρὸς τὰς διατάξεις τοῦ ἄρθρου 2 παρ. 3 Α.Ν. 148/67	Δραχ.	1.000
13. Τῶν ἀποφάσεων τῆς Ἐπιτροπῆς κεφαλαιαγορᾶς περὶ διαγραφῆς χρεωγράφων ἐκ τοῦ Χρηματιστηρίου, συμφώνως πρὸς τὰς διατάξεις τοῦ ἄρθρου 2 παρ. 4 Α.Ν. 148/1967	»	1.000

Β'. Δημοσιεύματα Ἑταιρειῶν Περιωρισμένης Εὐθύνης

1. Τῶν καταστατικῶν	Δραχ.	1.000
2. Τῶν τροποποιήσεων τῶν καταστατικῶν	»	400
3. Τῶν ἀνακοινώσεων καὶ προσκλήσεων	»	200
4. Τῶν ἰσολογισμῶν	»	1.000
5. Τῶν ἐκθέσεων ἐκτιμήσεως περιουσιακῶν στοιχείων	»	1.000

Γ'. Δημοσιεύματα Ἀλληλασφαλιστικῶν Συνεταιρισμῶν – Ἀλληλασφαλιστικῶν Ταμείων καὶ Φιλανθρωπικῶν Σωματείων

1. Τῶν ὑπουργικῶν ἀποφάσεων περὶ χορηγήσεως ἀδείας λειτουργίας Ἀλληλασφαλιστικῶν Συνεταιρισμῶν - Ἀλληλασφαλιστικῶν Ταμείων	»	1.000
2. Τῶν Ἰσολογισμῶν τῶν ὡς ἄνω Συνεταιρισμῶν, Ταμείων καὶ Σωματείων	»	1.000

ΙΙ Εἰς τὸ Τέταρτον τεῦχος, τῶν δικαστικῶν πράξεων, προσκλήσεων καὶ λοιπῶν δημοσιεύσεων	»	400

Τὸ ὑπὲρ τοῦ Ταμείου Ἀλληλοβοηθείας Προσωπικοῦ Ἐθνικοῦ Τυπογραφείου (ΤΑΠΕΤ) καταβλητέον ποσοστὸν ἐπὶ τῶν τελῶν δημοσιεύσεων ἐν τῷ Δελτίῳ Ἀνωνύμων Ἑταιρειῶν καὶ Ἑταιρειῶν Περιωρισμένης Εὐθύνης ἐν γένει ὡρίσθη εἰς 5%.

Δ'. ΚΑΤΑΒΟΛΗ ΣΥΝΔΡΟΜΩΝ – ΤΕΛΩΝ ΔΗΜΟΣΙΕΥΣΕΩΝ ΚΑΙ ΠΟΣΟΣΤΩΝ Τ.Α.Π.Ε.Τ.

1. Αἱ συνδρομαὶ τοῦ ἐσωτερικοῦ καὶ τὰ τέλη δημοσιεύσεων προκαταβάλλονται εἰς τὰ Δημόσια Ταμεῖα ἔναντι ἀποδεικτικοῦ εἰσπράξεως, ὅπερ, μερίμνῃ τοῦ ἐνδιαφερομένου, ἀποστέλλεται εἰς τὴν Ὑπηρεσίαν τοῦ Ἐθνικοῦ Τυπογραφείου.

2. Αἱ συνδρομαὶ τοῦ ἐξωτερικοῦ δύνανται ν' ἀποστέλλωνται καὶ εἰς ἀνάλογον συνάλλαγμα δι' ἐπιταγῆς ἐπ' ὀνόματι τοῦ Διευθυντοῦ τοῦ Ἐθνικοῦ Τυπογραφείου.

3. Ἡ καταβολὴ τοῦ ὑπὲρ τοῦ Τ.Α.Π.Ε.Τ. ποσοστοῦ ἐπὶ τῶν ἀνωτέρω συνδρομῶν καὶ τελῶν δημοσιεύσεων ἐνεργεῖται ἐν Ἀθήναις μὲν εἰς τὸ Ταμεῖον τοῦ ΤΑΠΕΤ (Κατάστημα Ἐθνικοῦ Τυπογραφείου), ἐν ταῖς λοιπαῖς δὲ πόλεσι τοῦ Κράτους εἰς τὰ Δημόσια Ταμεῖα, ὅπερ ἀποδίδεται εἰς τὸ ΤΑΠΕΤ, συμφώνως πρὸς τὰ ὁριζόμενα διὰ τῶν ὑπ' ἀριθ. 192378/3639 τοῦ ἔτους 1947 (RONEO 185) καὶ 178048/5321/31.7.65 (RONEO 139) ἐγκυκλίων διαταγῶν τοῦ Γενικοῦ Λογιστηρίου τοῦ Κράτους. Ἐπὶ συνδρομῶν ἐξωτερικοῦ ἀποστελλομένων δι' ἐπιταγῶν, συναποστέλλεται διὰ τῶν ἐπιταγῶν καὶ τὸ ὑπὲρ τοῦ ΤΑΠΕΤ ποσοστόν.

Ο ΓΕΝΙΚΟΣ ΔΙΕΥΘΥΝΤΗΣ

ΣΕΡΑΦΕΙΜ ΤΡΙΑΝΤΑΦΥΛΛΟΥ

ΕΚ ΤΟΥ ΕΘΝΙΚΟΥ ΤΥΠΟΓΡΑΦΕΙΟΥ